




DETALLE SECCIÓN VIAL escala 1/100

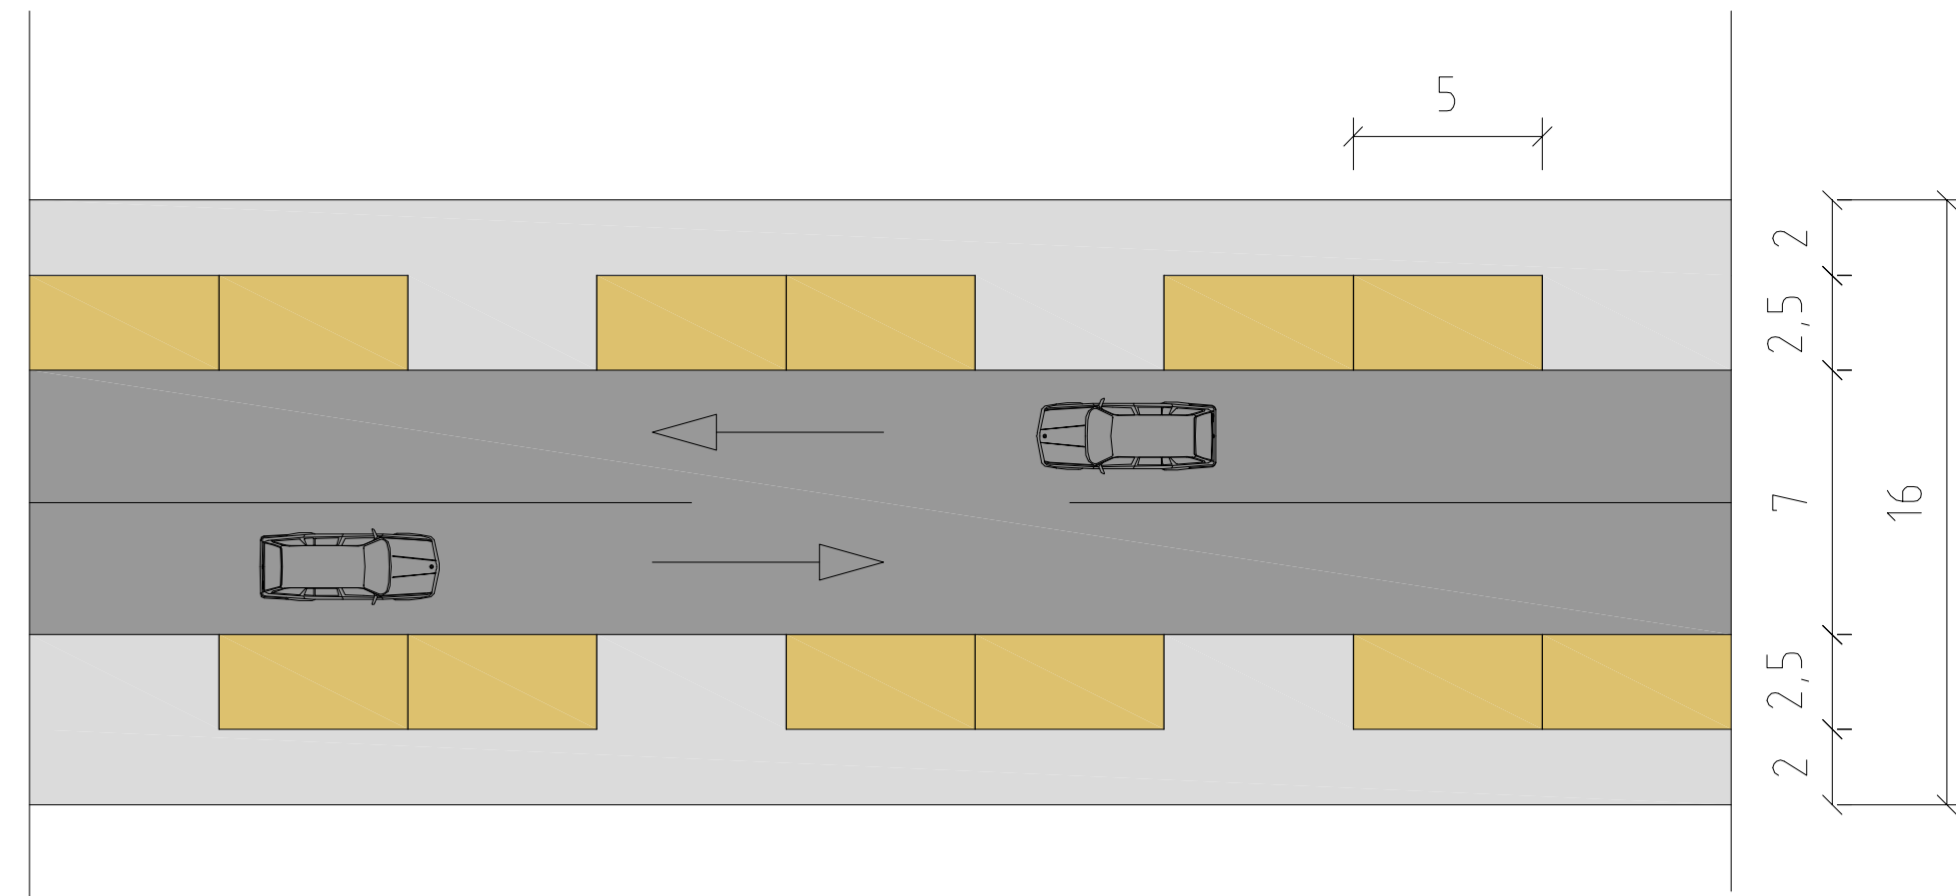

DETALLE PLANTA VIAL escala 1/200

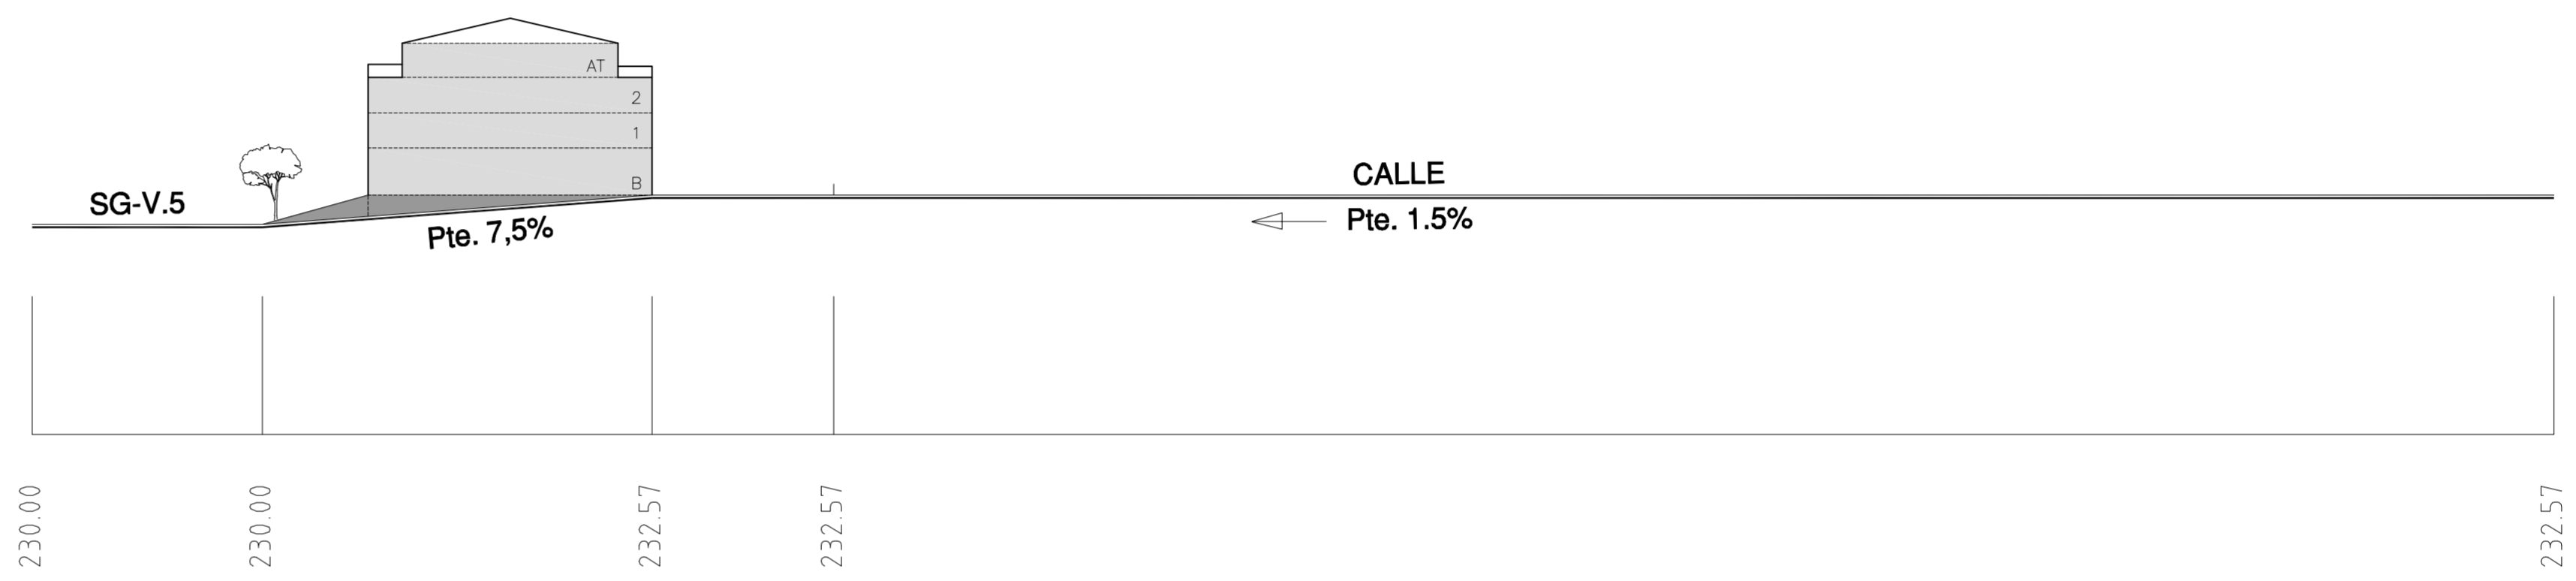

PERFIL CALLE A-B escala 1/500

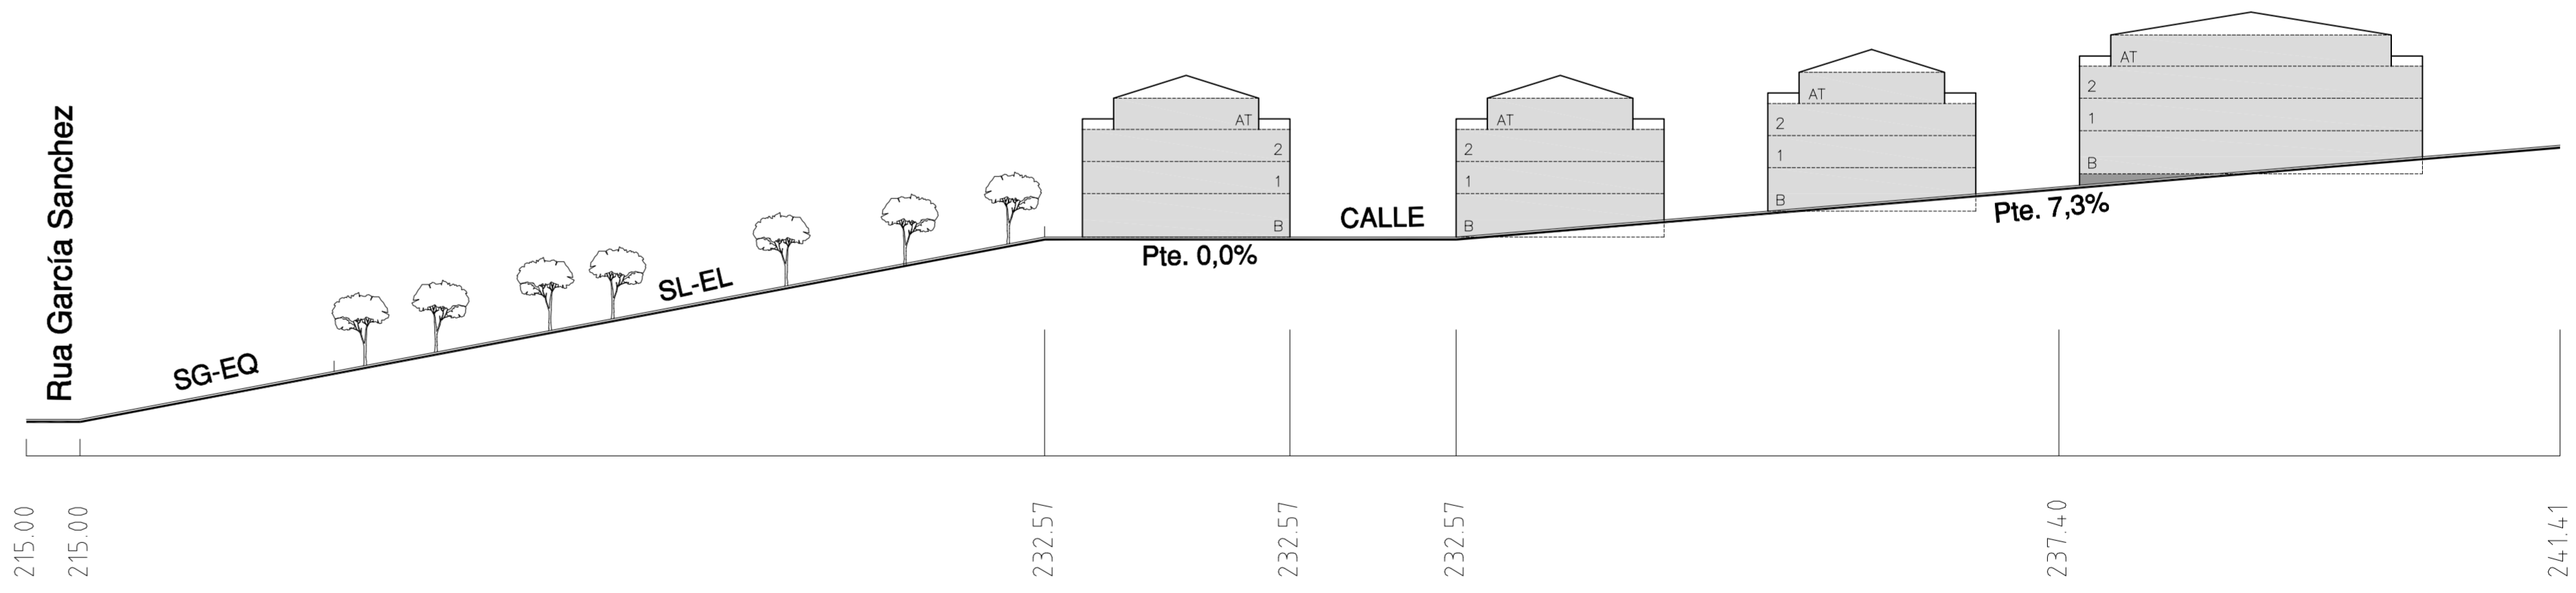

PERFIL CALLE C-D escala 1/500

g. de arquitectura X.D.F. s.l.	
daniel rodríguez fernández y José martínez rodríguez -arquitectos-	
PROYECTO	PLAN DE SECTORIZACION
PLANO	RASANTES, SECCIONS LONXITUDINAL E TRANSVERSAL
propietario	RAMON MARIA RODRIGUEZ GUITIAN Y OTROS
emplazamiento	Zarra da Ventureira - LALIN
expediente	
escala	1:1000
07	